


Согласовано

Взам. инв. №

Подп. и дата


Инв. № подл.

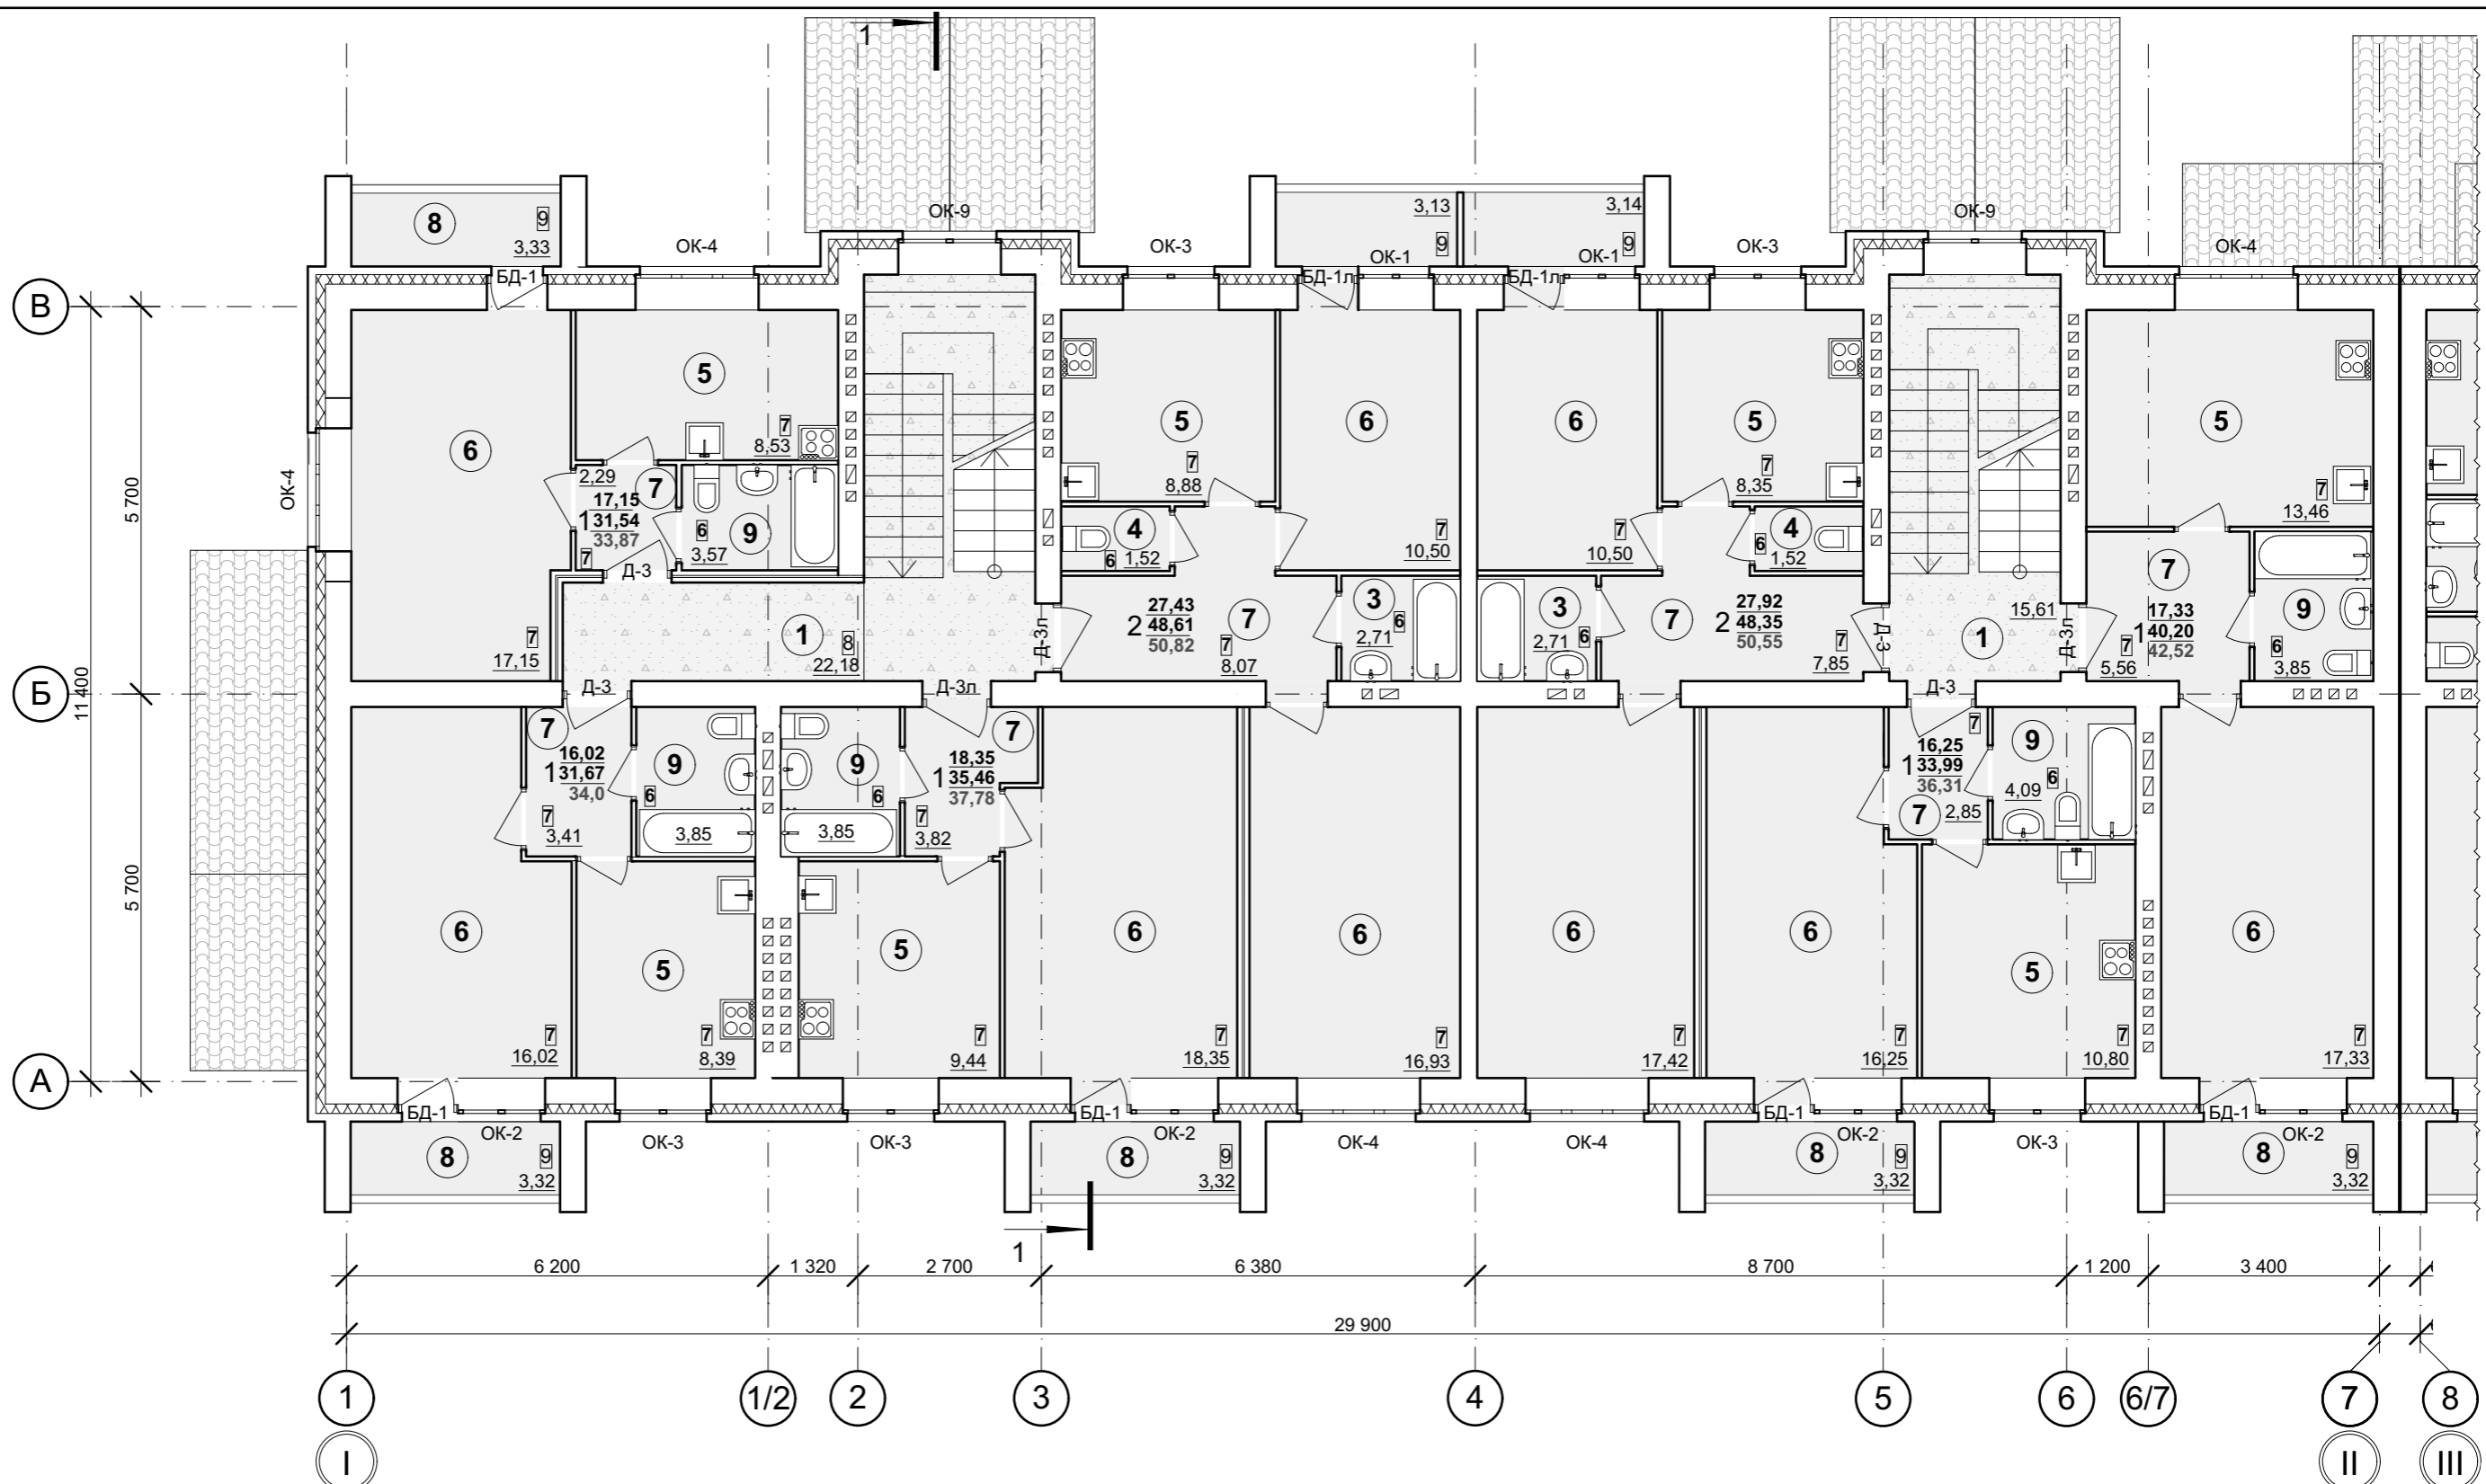

№ ...	Наименование	S пом., м2	Катер.	№ ...	Наименование	S пом., м2	Катер.
Квартира				Общественные помещения			
3	Ванная комната	14,09		1	Коридор	75,38	
4	Санузел	15,26				75,38 м ²	
5	Кухня	125,08				663,07 м ²	
6	Жилая комната	295,71					
7	Прихожая	68,73					
8	Лоджия	45,76					
9	Совмещ. санузел	23,06					
		587,69 м ²					

Условные обозначения:

- №** — Номер помещения по экспликации
- 3** — Маркировка пола
- Д-1л** — Маркировка двери
- ОК-1** — Маркировка окна
- $\frac{30,64}{2 \cdot 57,3} = \frac{57,82}{57,82}$ — Число $\frac{S_{\text{жилая}}}{S_{\text{общая}}}$ квартиры / комнат / квартиры с учетом балкона

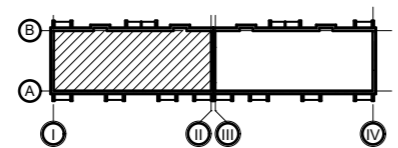

						21/16 - AP			
						Многоквартирный 4-этажный жилой дом в районе жилых домов № 4,9 по ул.Комсомольская г.Кстово Нижегородской области.			
						Заказчик: ООО «Артель»			
Изм.	Кол.уч.	Лист	№Док.	Подп.	Дата	Жилой дом	Стадия	Лист	Листов
							Р	8	
Архитектор						Глебова			
						Отделочный план типового этажа в осях I-II		МП ПИ "Кстовопроект"	