


Согласовано

Взам. инв. №

Подп. и дата


Инв. № подл.

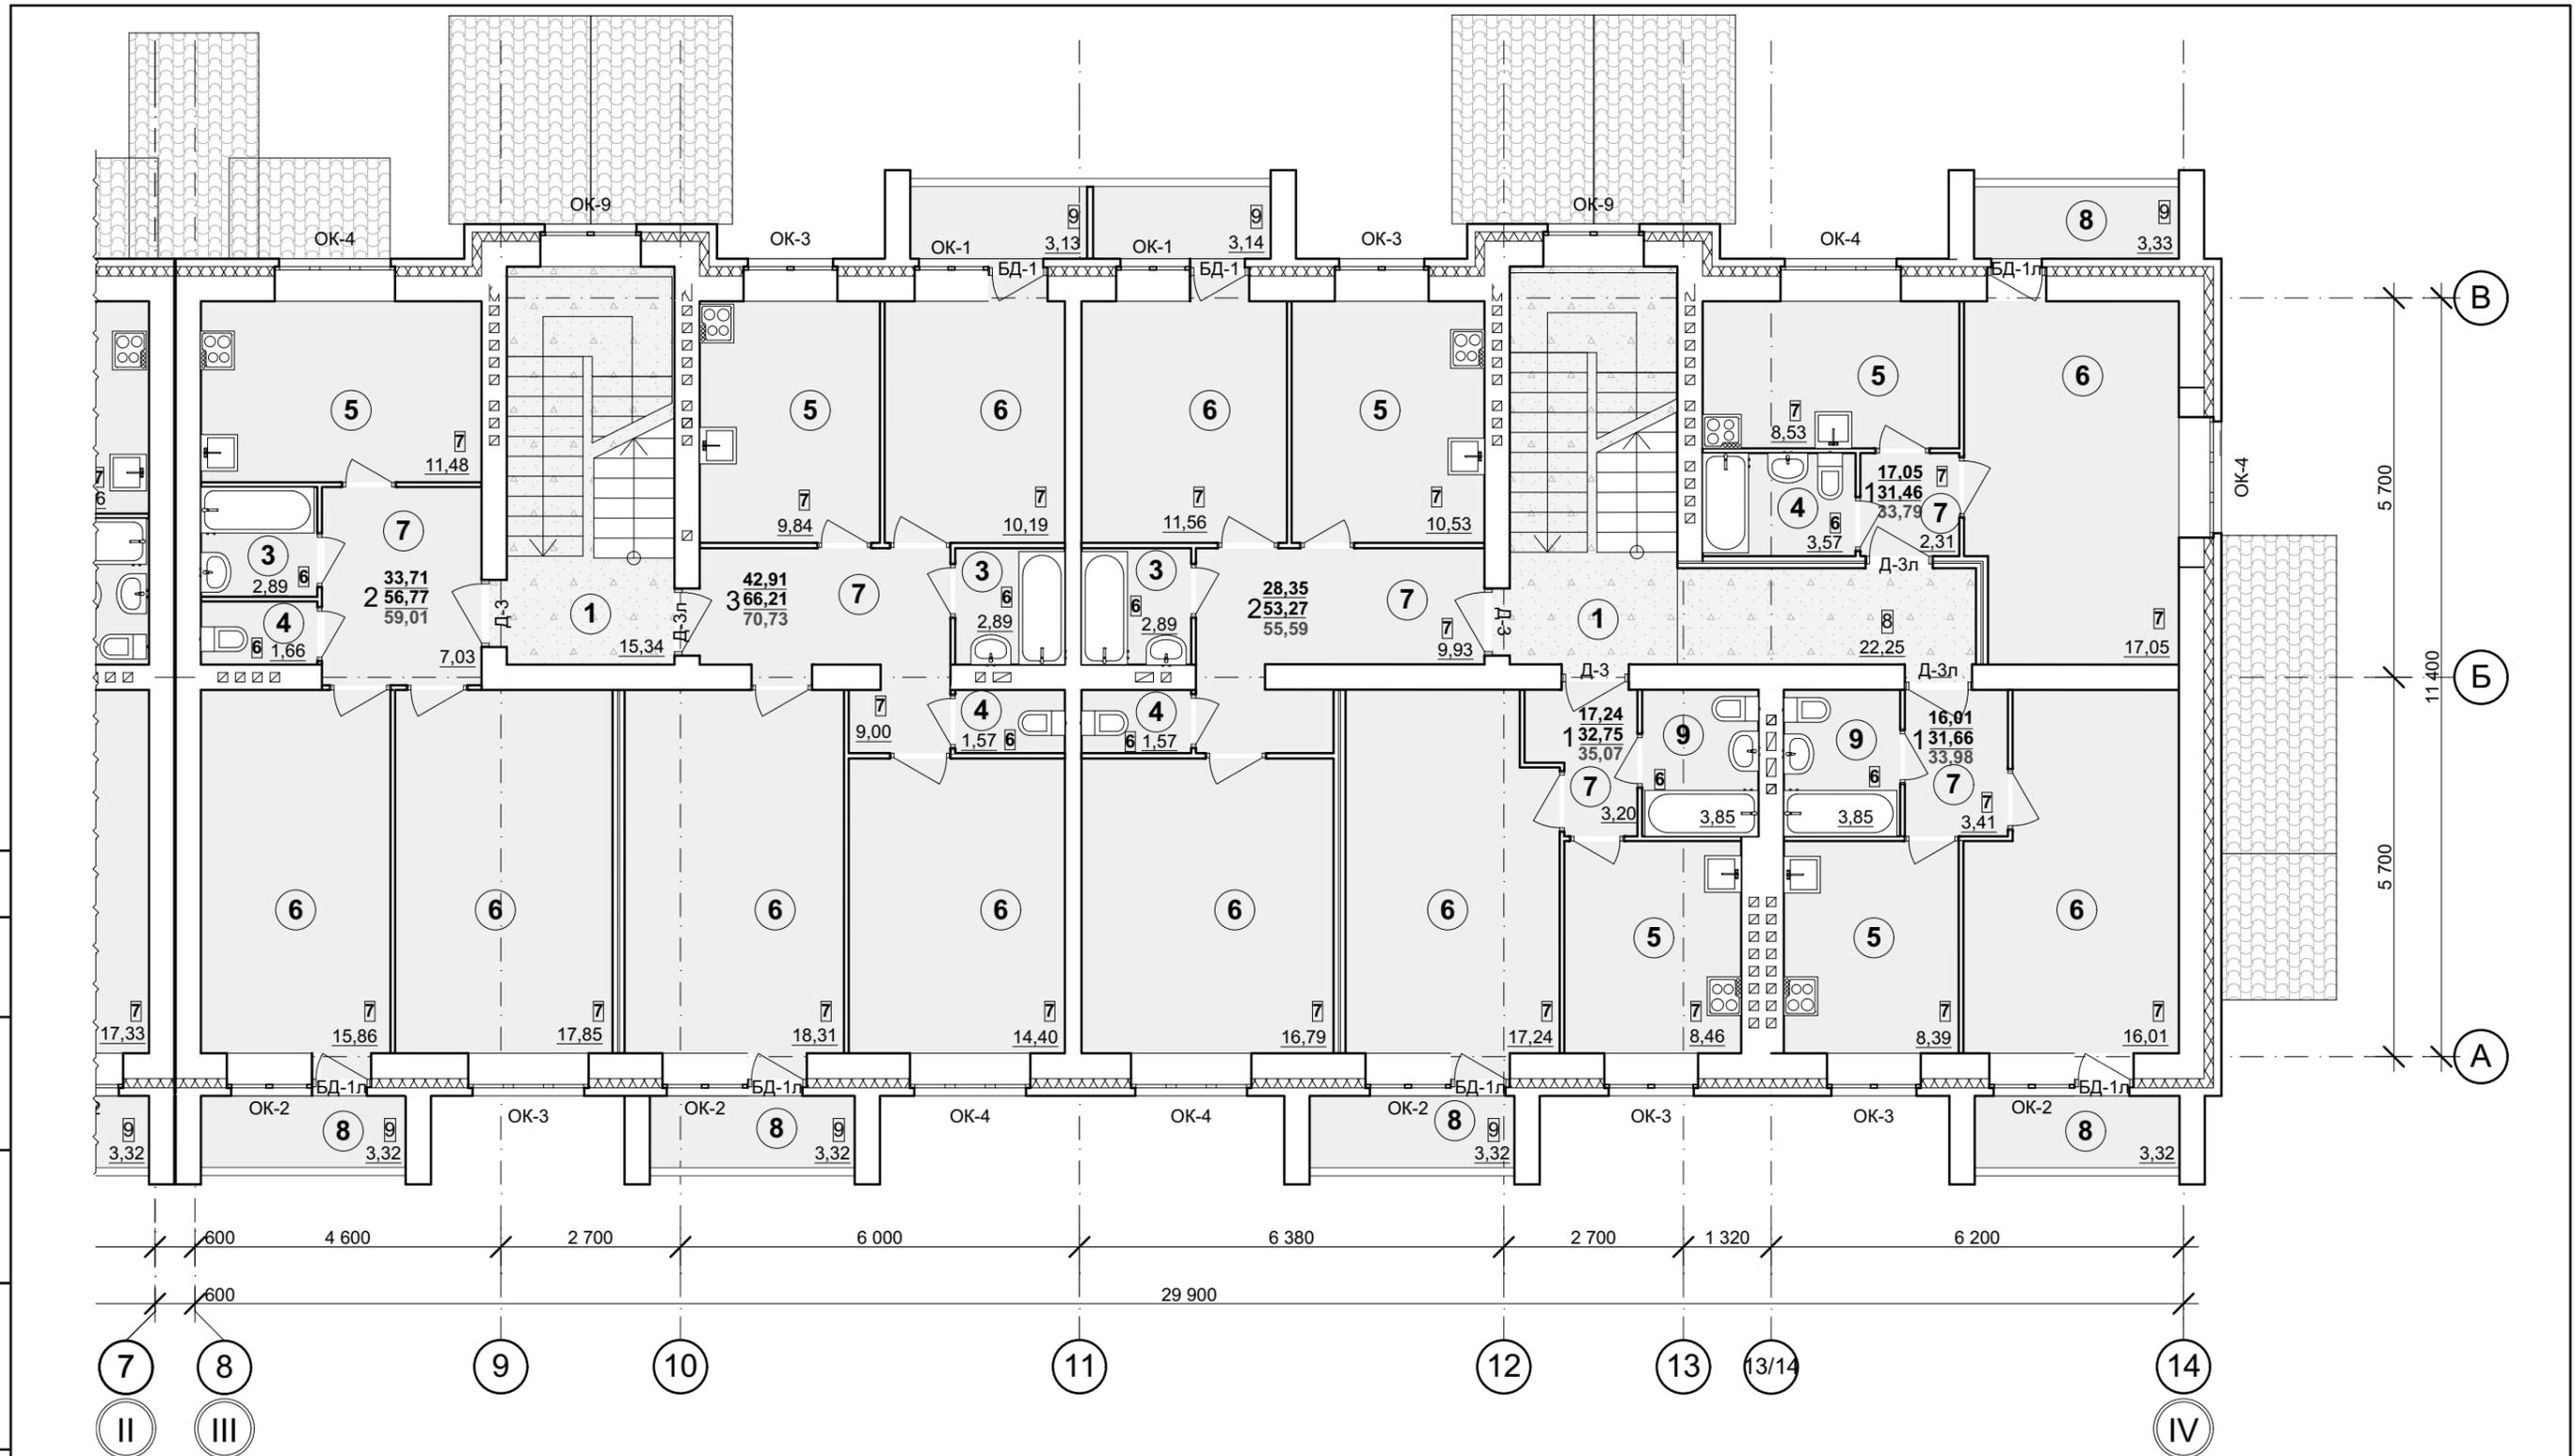

№ ...	Наименование	S пом., м2	Катер.	№ ...	Наименование	S пом., м2	Катер.
Квартира				1	Коридор	75,38	
3	Ванная комната	14,09				75,38 м ²	
4	Санузел	15,26				663,07 м ²	
5	Кухня	125,08					
6	Жилая комната	295,71					
7	Прихожая	68,73					
8	Лоджия	45,76					
9	Совмещ. санузел	23,06					
		587,69 м ²					

Условные обозначения:

- № — Номер помещения по экспликации
- 3 — Маркировка пола
- Маркировка двери
- Маркировка окна
- $\frac{30,64}{2 \cdot 57,3} = 57,82$ — Число $\frac{S_{\text{жилая}} \text{ квартиры}}{S_{\text{общая}} \text{ квартиры}}$ комнат $\frac{S_{\text{квартиры с учетом балкона}}{S_{\text{общая}} \text{ квартиры}}$

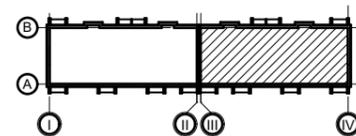

						21/16 - AP			
						Многоквартирный 4-этажный жилой дом в районе жилых домов № 4,9 по ул.Комсомольская г.Кстово Нижегородской области.			
						Заказчик: ООО «Артель»			
Изм.	Кол.уч.	Лист	№Док.	Подп.	Дата	Жилой дом	Стадия	Лист	Листов
ГИП		Швецова					Р	9	
Архитектор		Глебова				Отделочный план типового этажа в осях III-IV	МП ПИ "Кстовопроект"		