


Согласовано

Взам. инв. №

Подп. и дата


Инв. № подл.

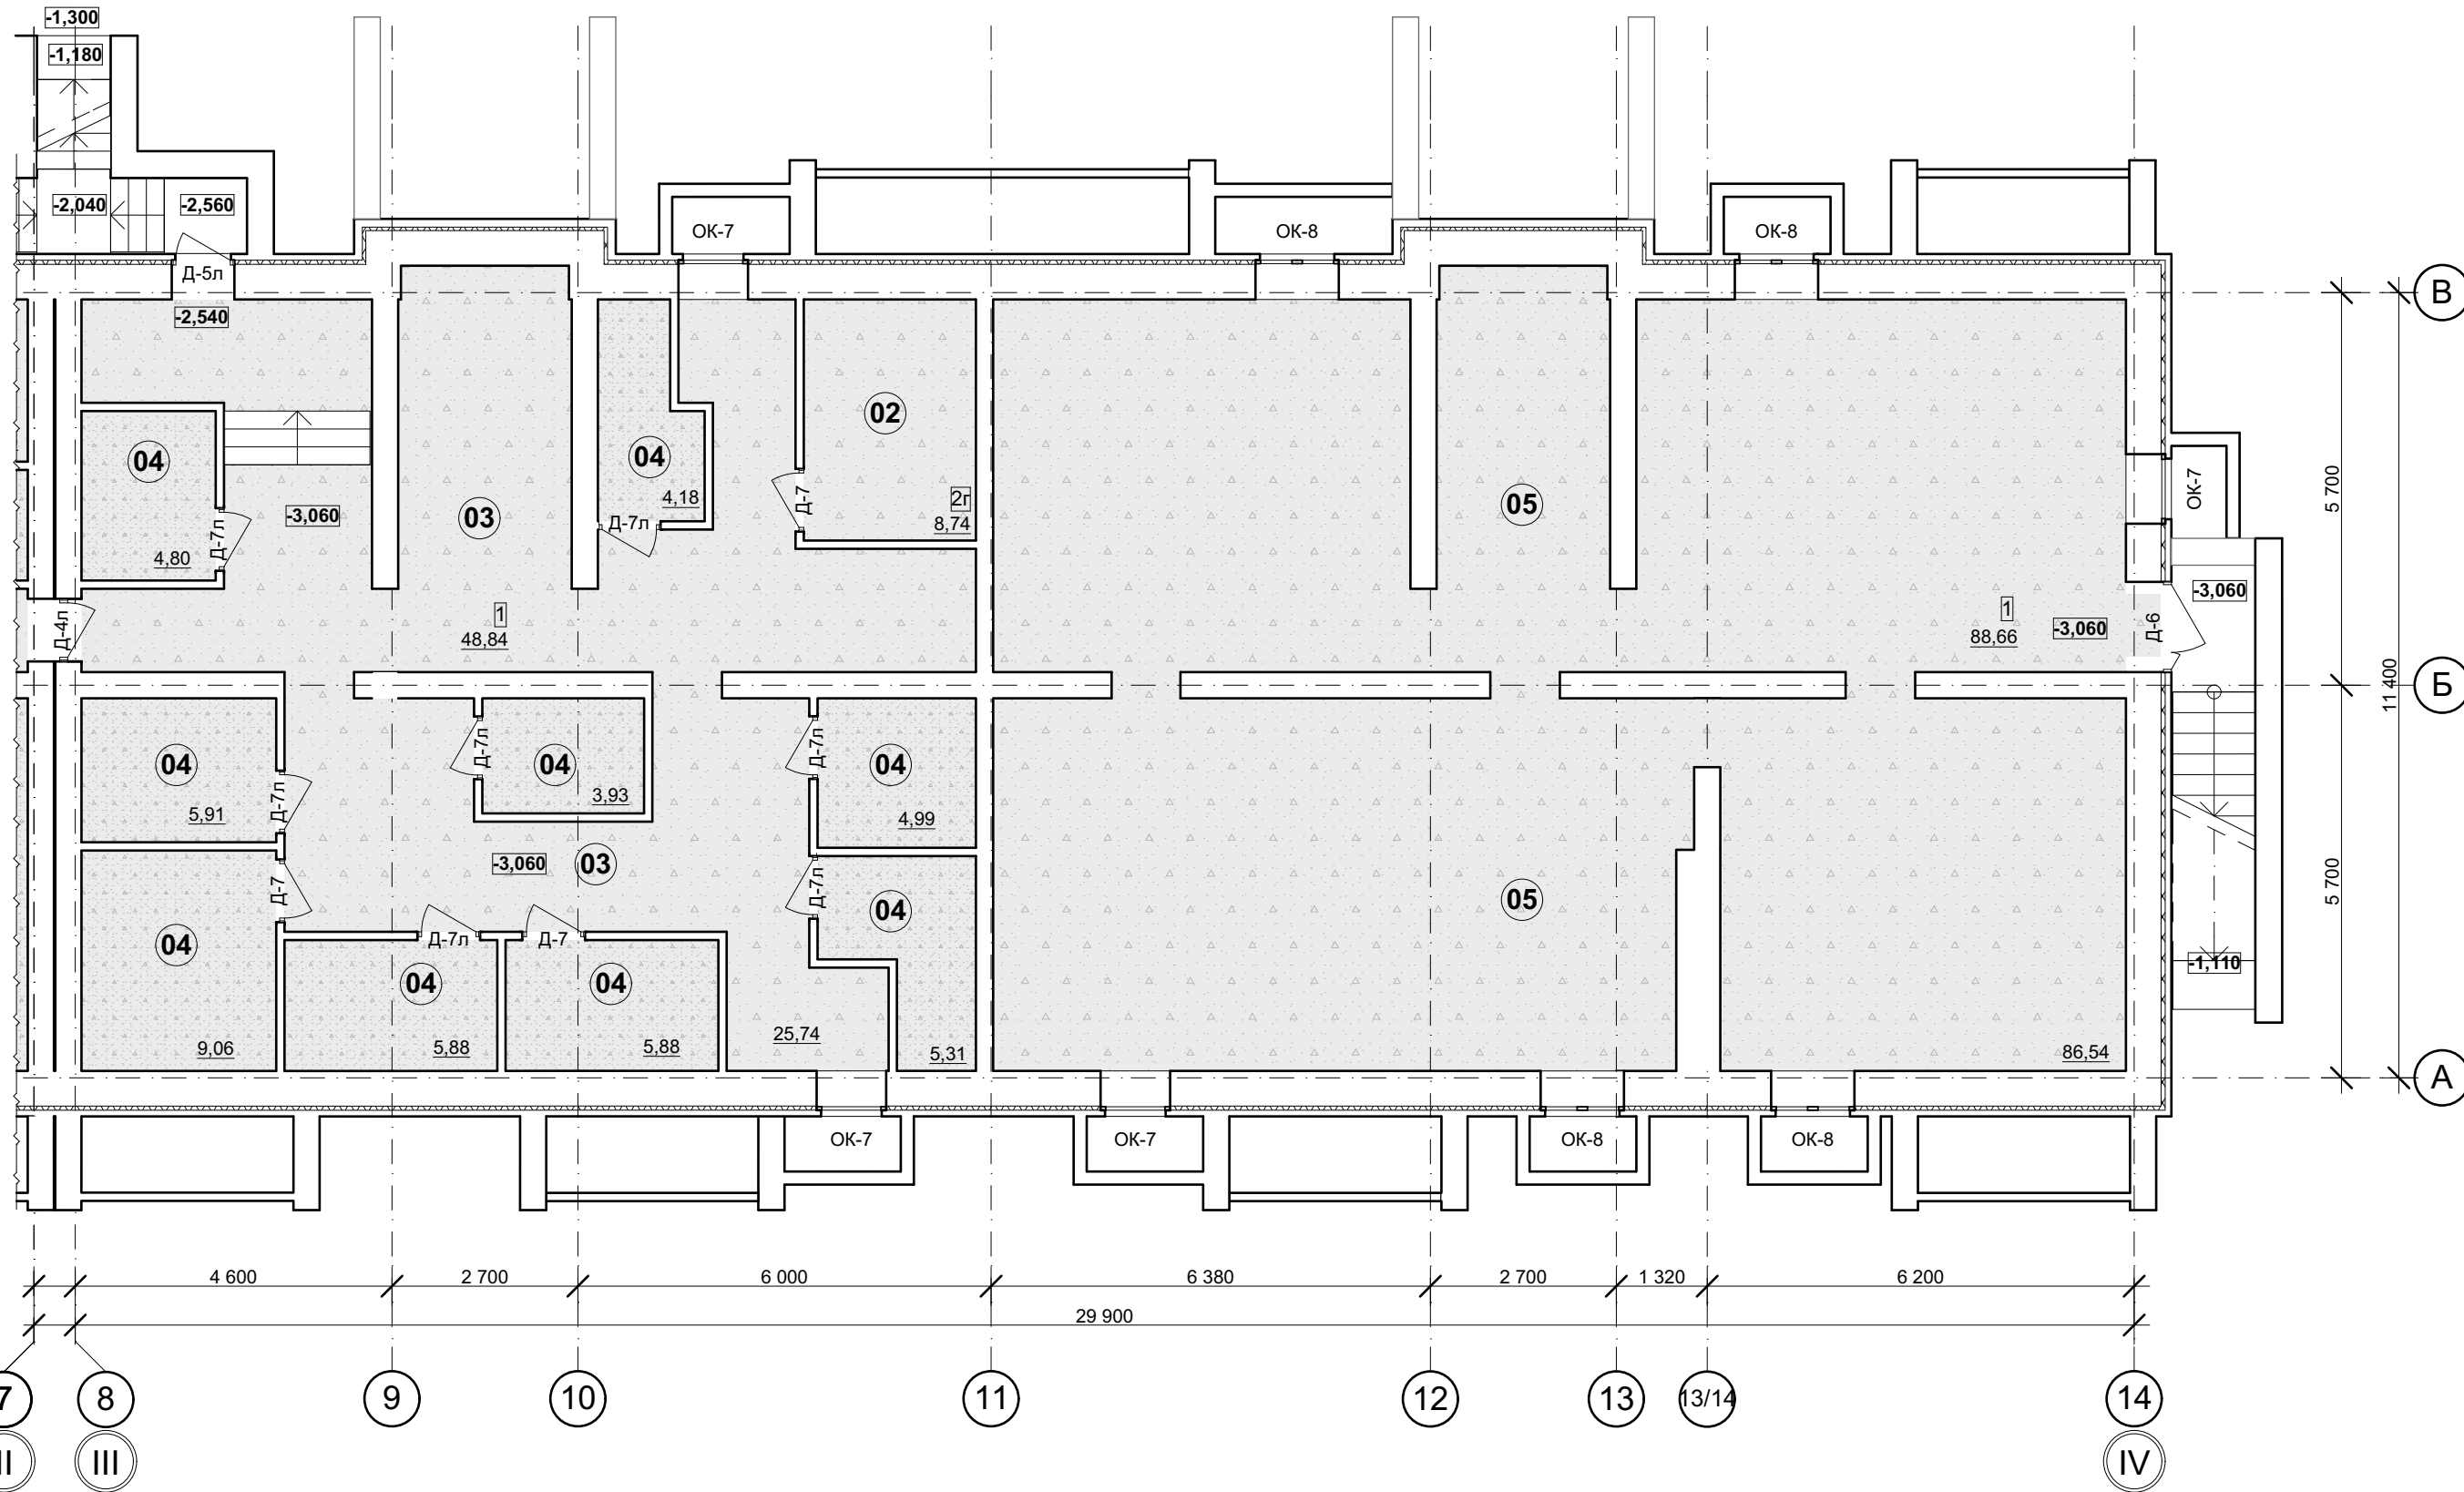

№ ...	Наименование	S пом., м2	Катег. пом. ...
Технические помещения			
01	Электрощитовая	10,46	
02	Водомерный узел	8,74	
03	Коридор	133,10	
04	Кладовая	113,65	
05	Подвал	348,26	
		614,21 м <sup>2</sup>	

**Условные обозначения:**

- № — Номер помещения по экспликация
- 3 — Маркировка пола
- Маркировка двери
- ОК-1 — Маркировка окна
- $\frac{30,64}{257,3}$  — Число квартир
- $\frac{57,82}{57,82}$  — Число комнат
- $\frac{30,64}{57,82}$  — S жилых квартир
- $\frac{257,3}{57,82}$  — S общих квартир
- $\frac{57,82}{57,82}$  — S квартир с учетом балкона

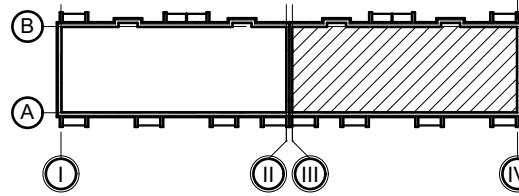

						21/16 - AP			
						Многоквартирный 4-этажный жилой дом в районе жилых домов № 4,9 по ул.Комсомольская г.Кстово Нижегородской области.			
						Заказчик: ООО «Артель»			
Изм.	Коп.уч.	Лист	№Док.	Подп.	Дата	Жилой дом	Стадия	Лист	Листов
ГИП		Швецова					Р	5	
Архитектор		Глебова				Отделочный план подвала в осях III-IV	МП ПИ "Кстовопроект"		